

urban hub ≡ stripes

Ausgangspunkt der Überlegungen sind im Stadtraum zahlreich vorhandenen meist schrankähnlichen in grau gehaltenen Infrastrukturelemente: Verteiler-, Schalt-, Lüftungsschränke und andere Boxen, die u.a. als Zwischenlager für Post dienen.

Hier vorhandene Ressourcen wie Strom, Telekommunikation, Fernwärme, Wasser und Lagerflächen könnten von der Öffentlichkeit genutzt werden.


Vorhandenen Elemente sollen modular ergänzt werden und so mit neue Funktionen und Möglichkeiten versehen werden, die die Nutzbarkeit / Aneignung / Erlebbarkeit / ... des öffentlichen Raums erweitern.

Sie dienen als Ausgangspunkt einer Struktur gebenden Entwicklung, die durch Ergänzungen / Veränderungen / Wechsel / Entfernungen / ... auf gesellschaftliche Entwicklungen und wechselnde Bedarfslagen reagieren kann.


Die Anordnung und die Auswahl der Module und die Gestaltung der Inhalte durch lokale Akteure reagiert auf die Situation vor Ort.

Es ist vorgesehen, Situationen zu schaffen, die Begegnungen und Interaktionen im öffentlichen Raum fördern. Lebens- und Aufenthaltsqualitäten in den urbanen Räumen werden aufgewertet.

Bestand: Verteilerkasten verteilen Schaltschrank Strom Zwischenlager Post verteilen vernetzen Solartankstelle verknüpfen Transformator Parkscheinautomat versorgen Steamnetz Telekommunikation Fernwärme Wassernetz Schaltschrank Verteilerkasten verteilen Schaltschrank Strom Transformator Parkscheinautomat

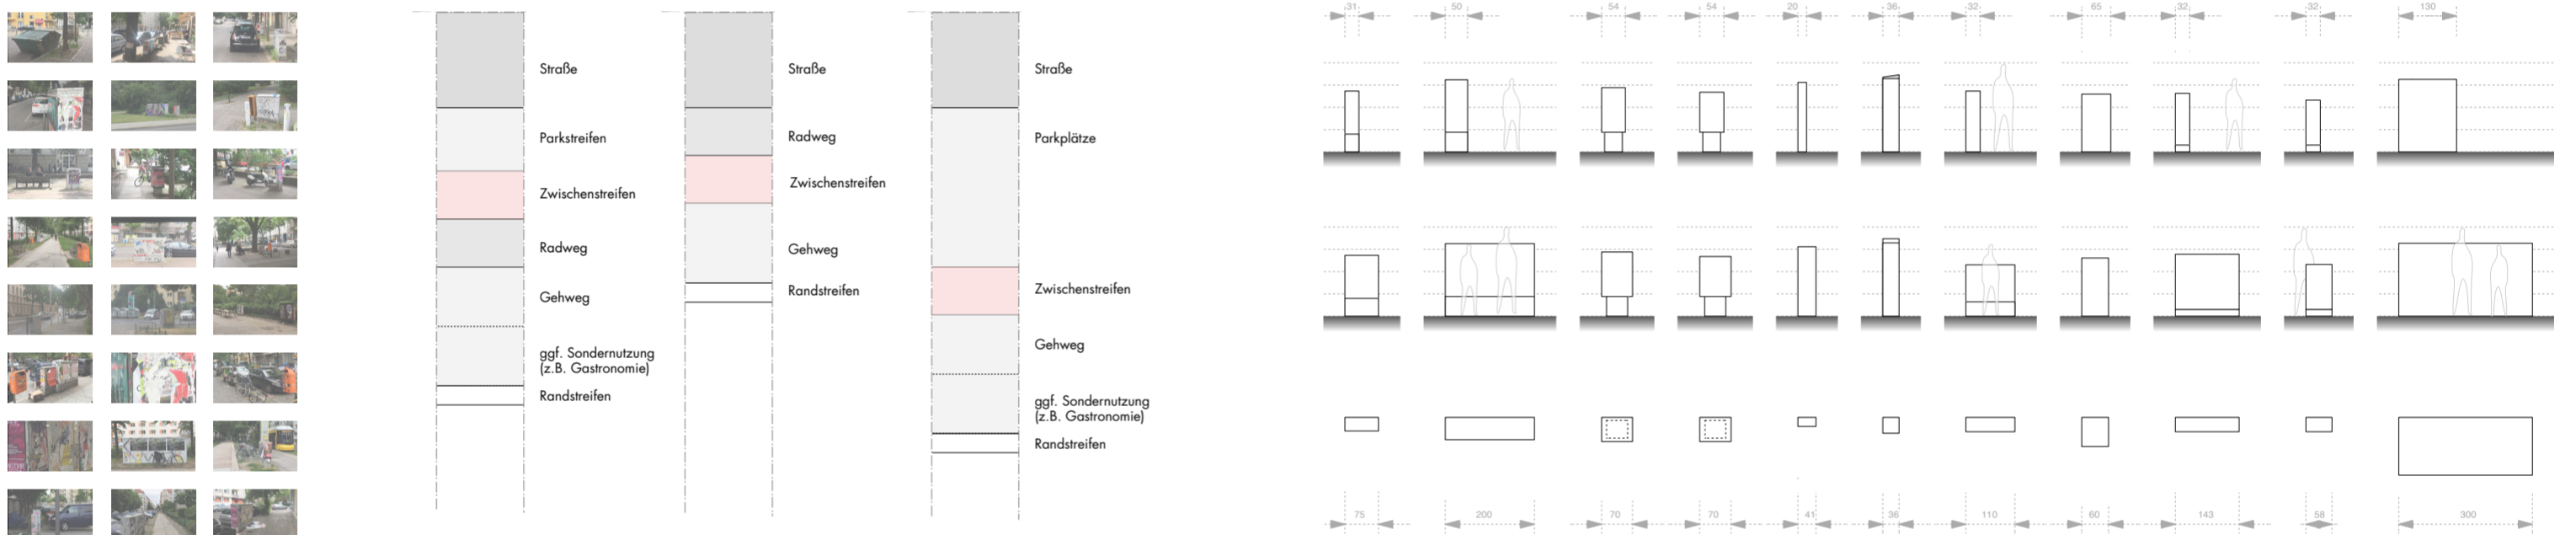

urban hub module: [010] urban hub modul [020] urban hub modul [030] urban hub modul [040] urban hub modul [050] urban hub modul [060] urban hub modul [070] urban hub modul [080] urban hub modul [090] urban hub modul [100] urban hub modul [110] urban hub modul [...]

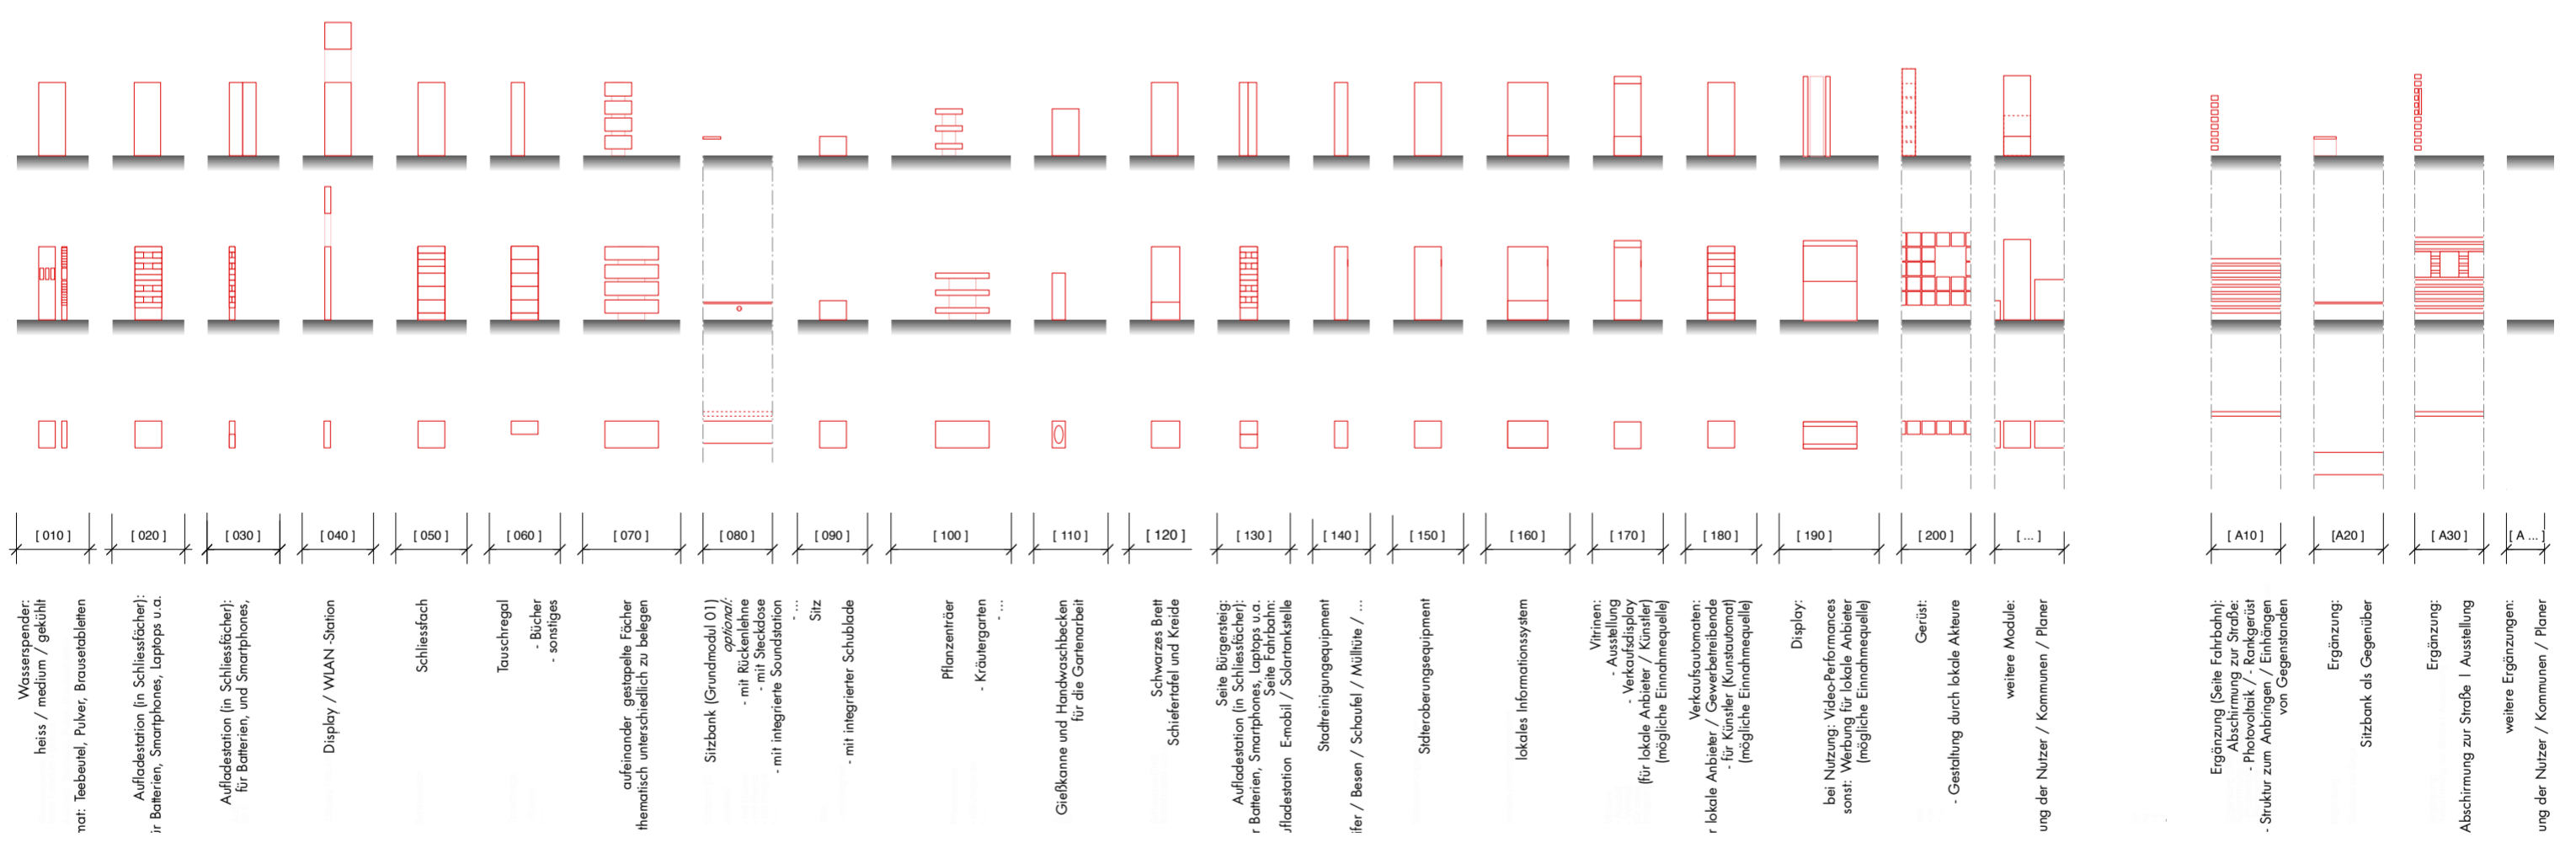

Settings / Situations : an einem belebten Platz / Einkaufsstraße / am Rande einer Grünanlage / Ausbreitung auf Grünflächen / breiter Gehweg / ruhige Einwohnerstraße / Einbeziehung und Umnutzung Parkflächen / touristisch belebt / Hauptverkehrsstraße / laute Umgebung / lärmempfindliche Umgebung / Einbeziehung Baumscheiben

